



PIANO PRIMO E SECONDO

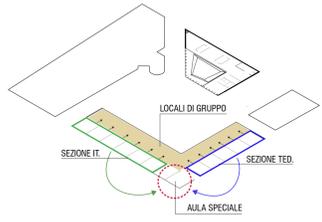

AULE SPECIALI E SPAZI DI GRUPPO


Il posizionamento baricentrico delle aule speciali rispetto ai cluster aumenta la possibilità di queste aule di essere punto di incontro tra le due scuole. All'esterno delle aule di sviluppano gli spazi dedicati al lavoro di gruppo.

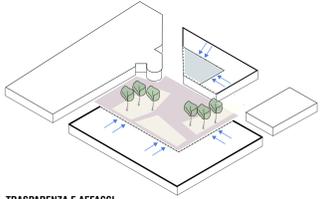

TRASPARENZA E AFFACCI


MISCROSTRUTTURA: negli spazi interni, come in quelli esterni, la luce è regolata e filtrata attraverso pannelli mobili. La copertura garantisce zone ombreggiate nel giardino esterno, progettato al fine di garantire la massima tranquillità e protezione.

SCUOLA: gli spazi di gruppo adiacenti le aule godono di una grande trasparenza verso il cortile esterno e contemporaneamente sono schermati dal sole attraverso dei pannelli sagomati.

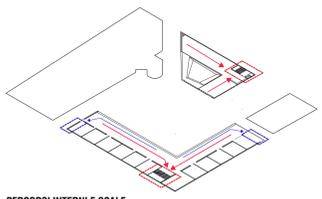

PERCORSI INTERNI E SCALE

Le scale oltre ad assecondare la normativa, sono disposte in maniera baricentrica rispetto all'edificio.

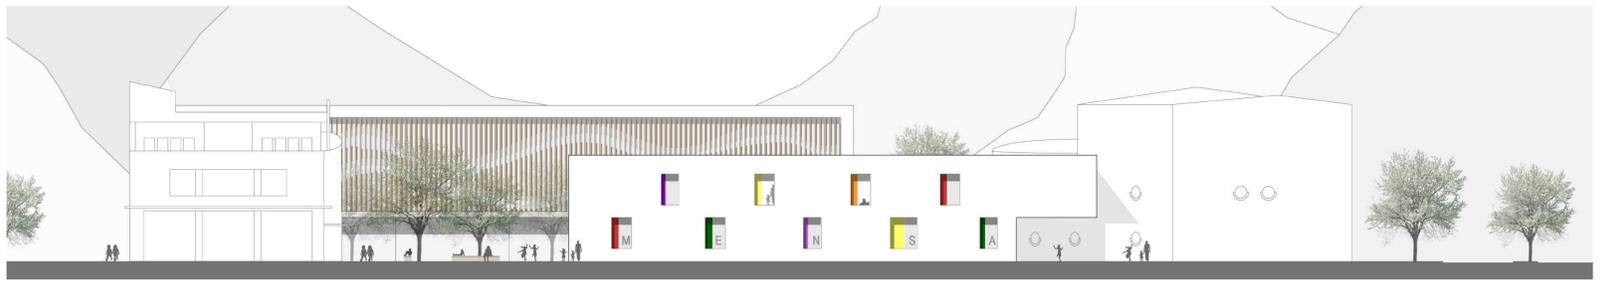


Prospetto Nord



Prospetto Est



Prospetto Sud

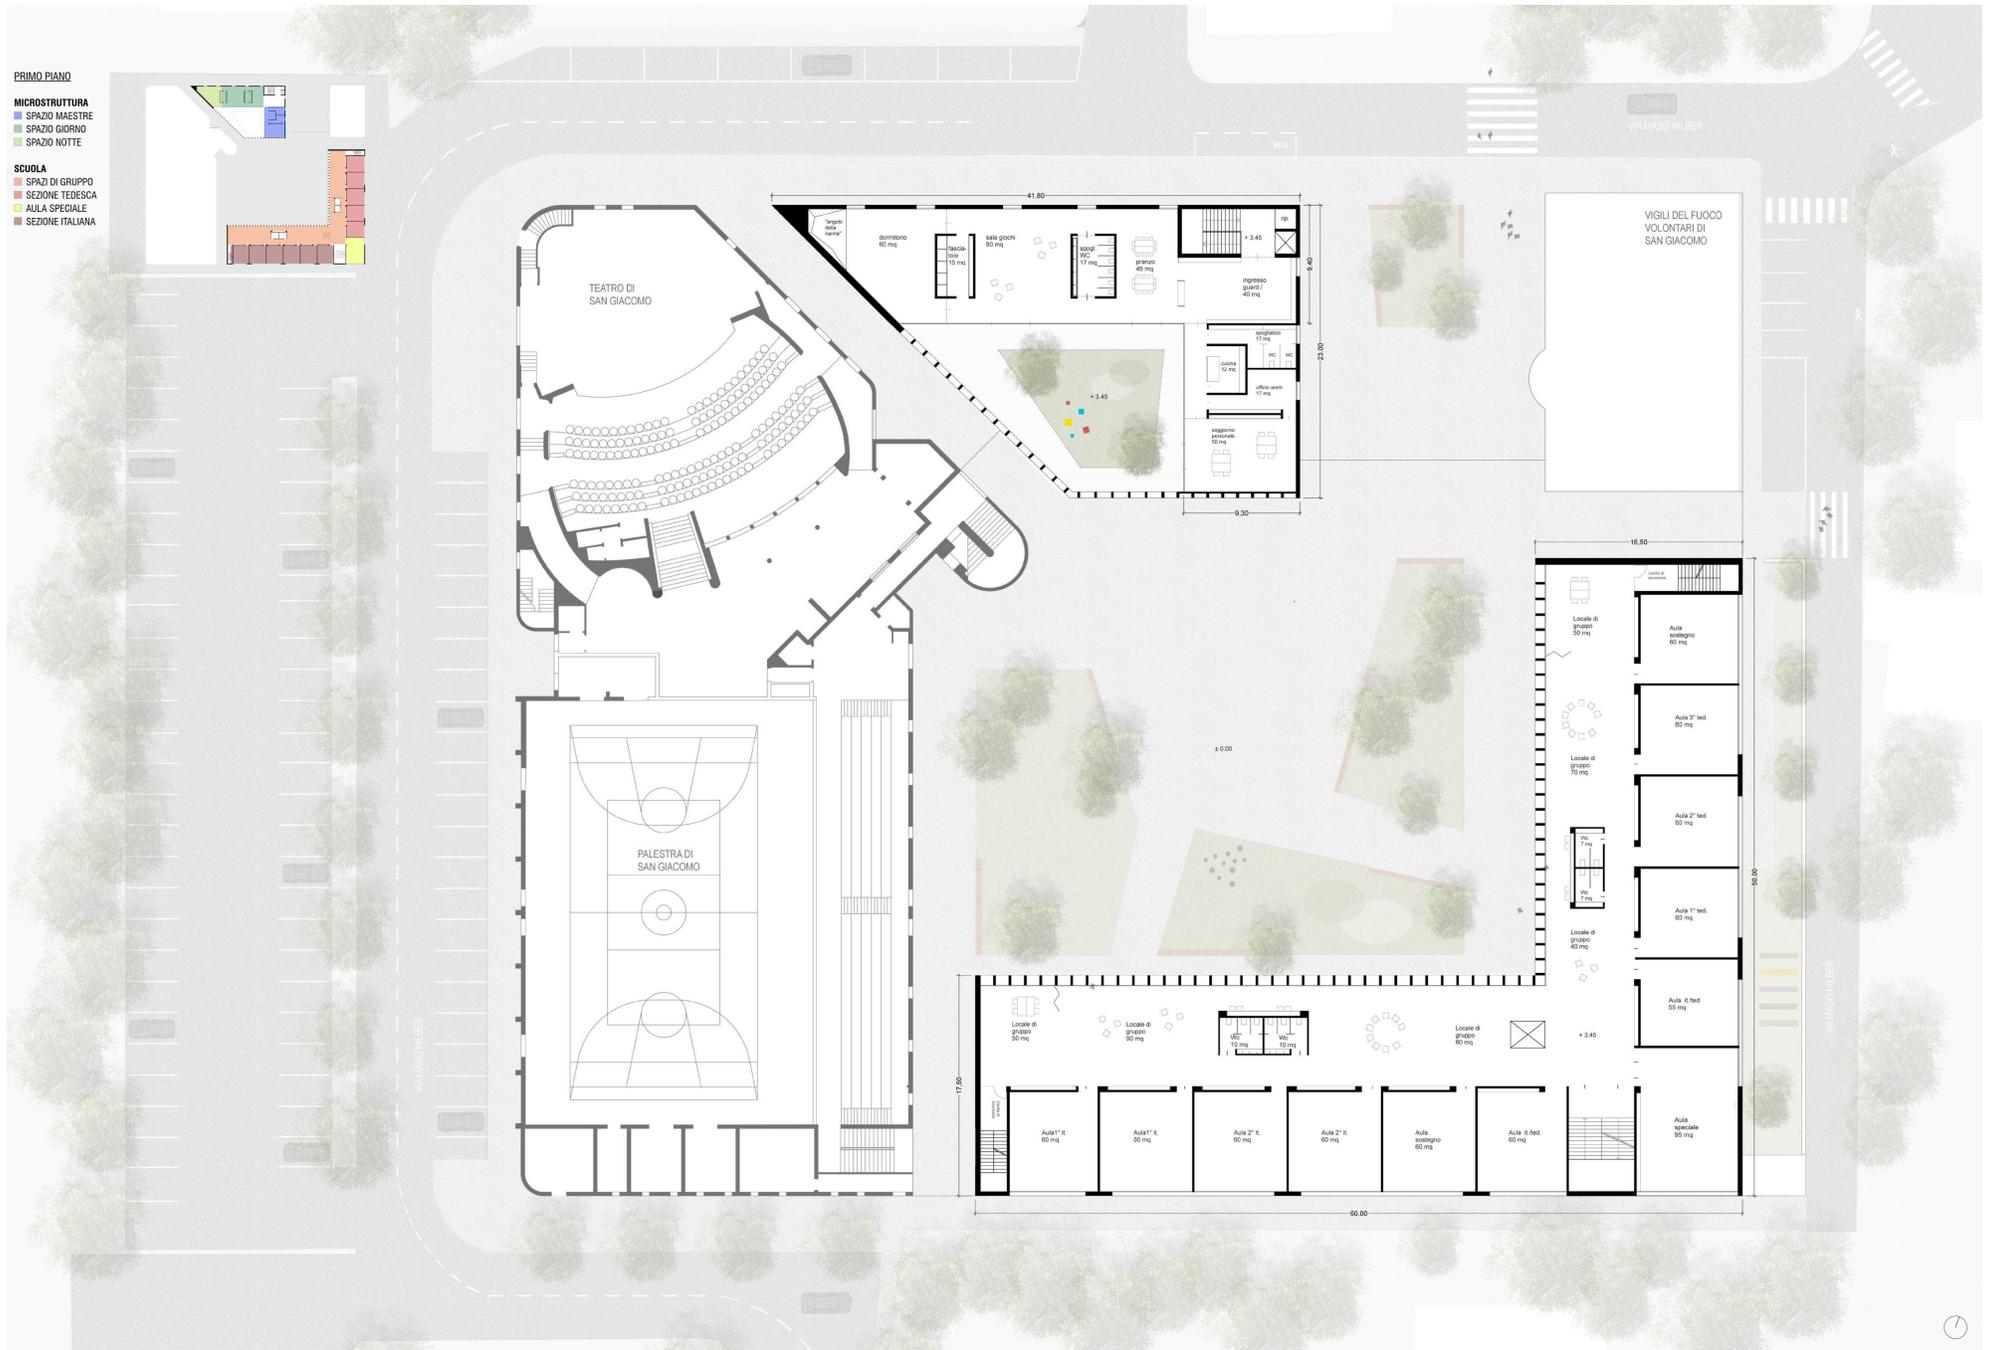

PRIMO PIANO

- MISCROSTRUTTURA**
 - SPAZIO MAESTRE
 - SPAZIO GIORNO
 - SPAZIO NOTTE
- SCUOLA**
 - SPAZI DI GRUPPO
 - SEZIONE TEDESCA
 - AULA SPECIALE
 - SEZIONE ITALIANA

Pianta primo piano 1:200



Microstruttura: vista dello spazio giorno e dello spazio esterno



Scuola: vista dell'ingresso