





Außenansicht - Süd-Ost



Außenansicht - Hof

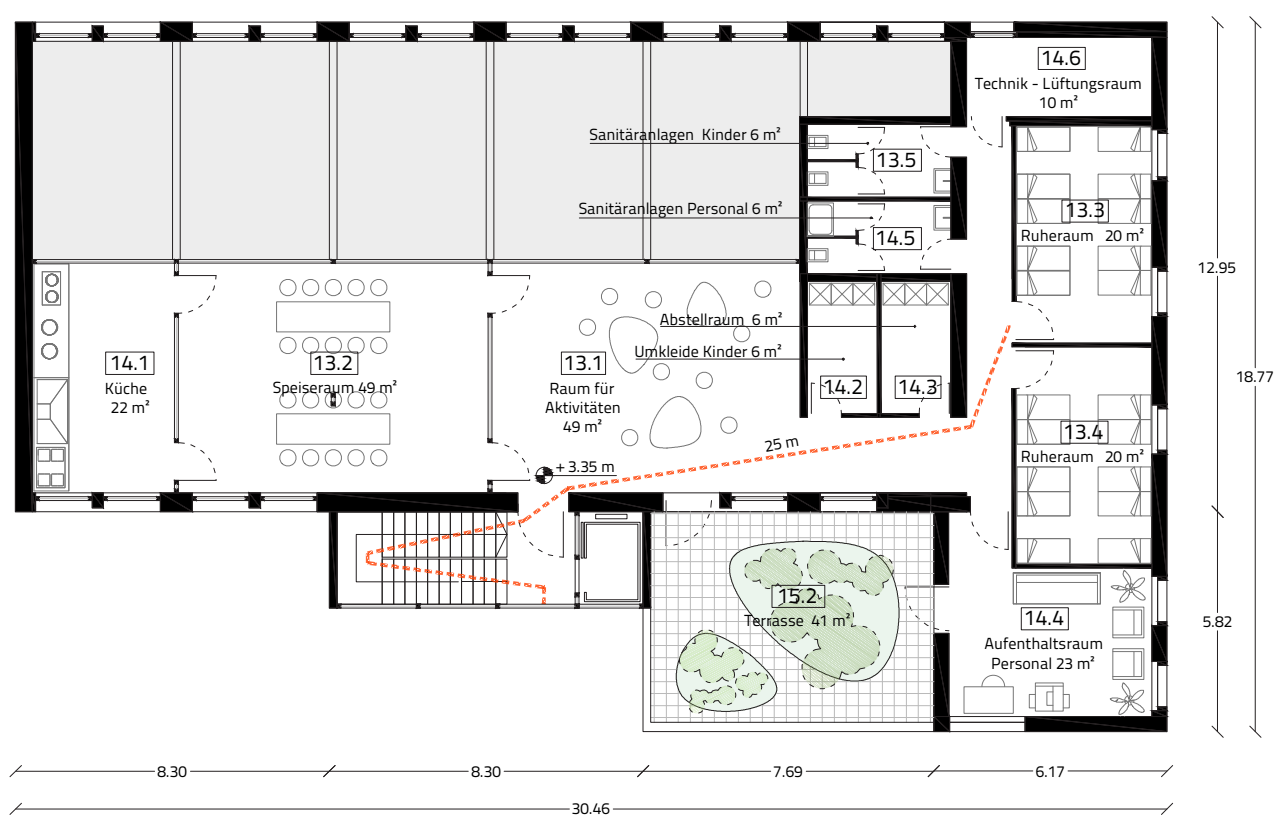

Grundriss 1. Obergeschoss - M. 1:200

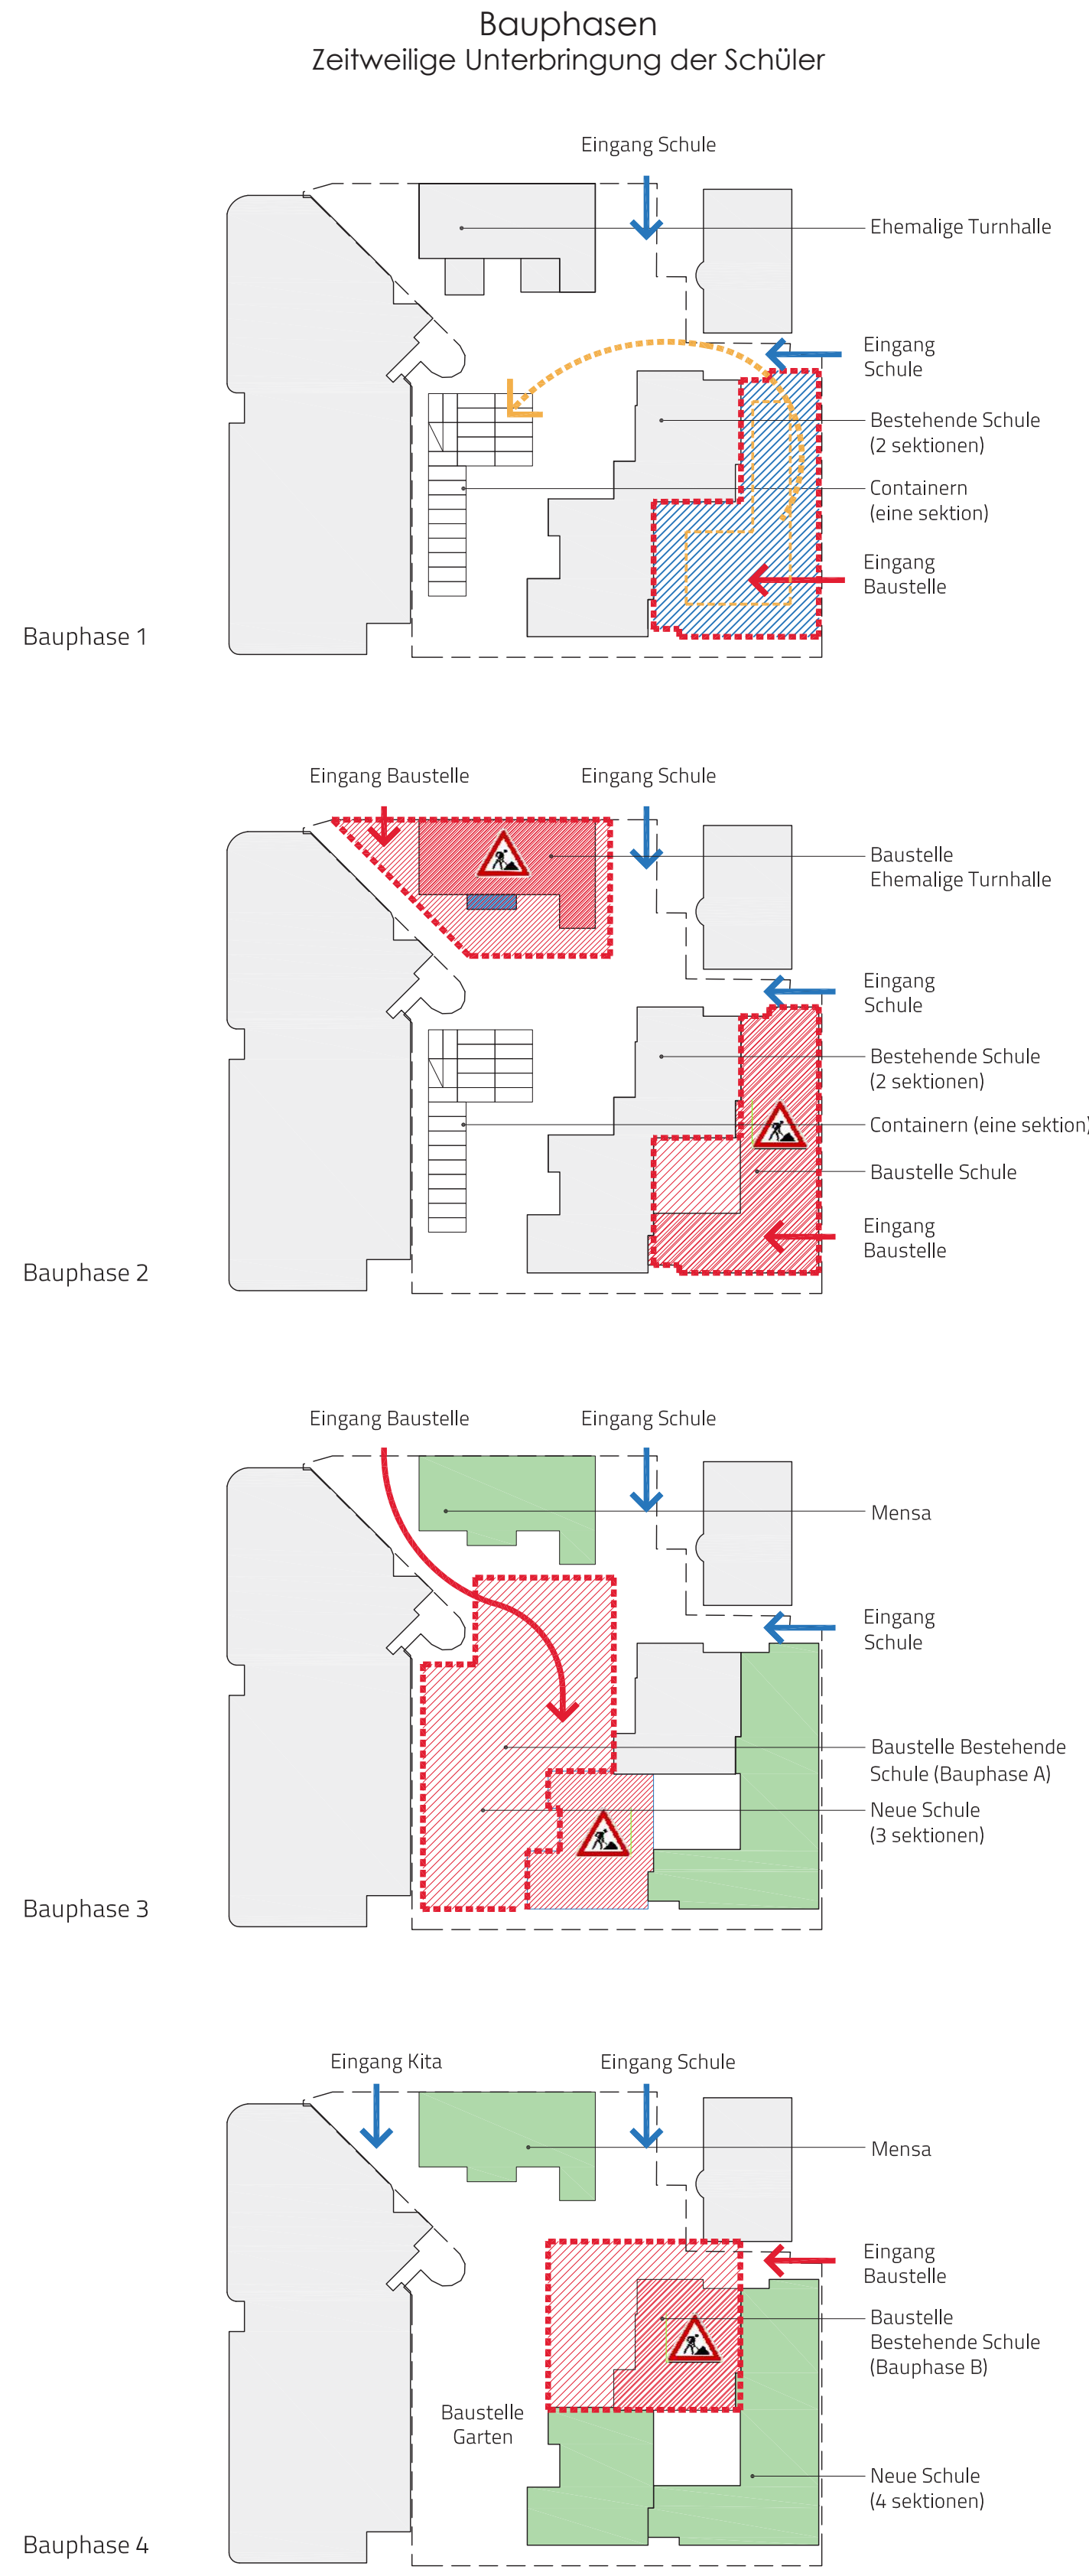

Temporäre Unterbringung der Schüler während der Bauphase

Die Entscheidung, bestehende Gebäude wiederherzustellen und neu zu definieren, ermöglicht neben wirtschaftlichen und ökologischen Vorteilen ein mehrstufiges Eingreifen, ohne je einem Schüler anderweitig unterbringen und auf zusätzliche Container zurückgreifen zu müssen außer denen, die bereits in Gebrauch sind. Der Bauprozess wird den Schulbetrieb zu keiner Zeit unterbrechen.

